


קטע מתכנית 1:100 קני"מ



חיתך א-א קני"מ 1:30

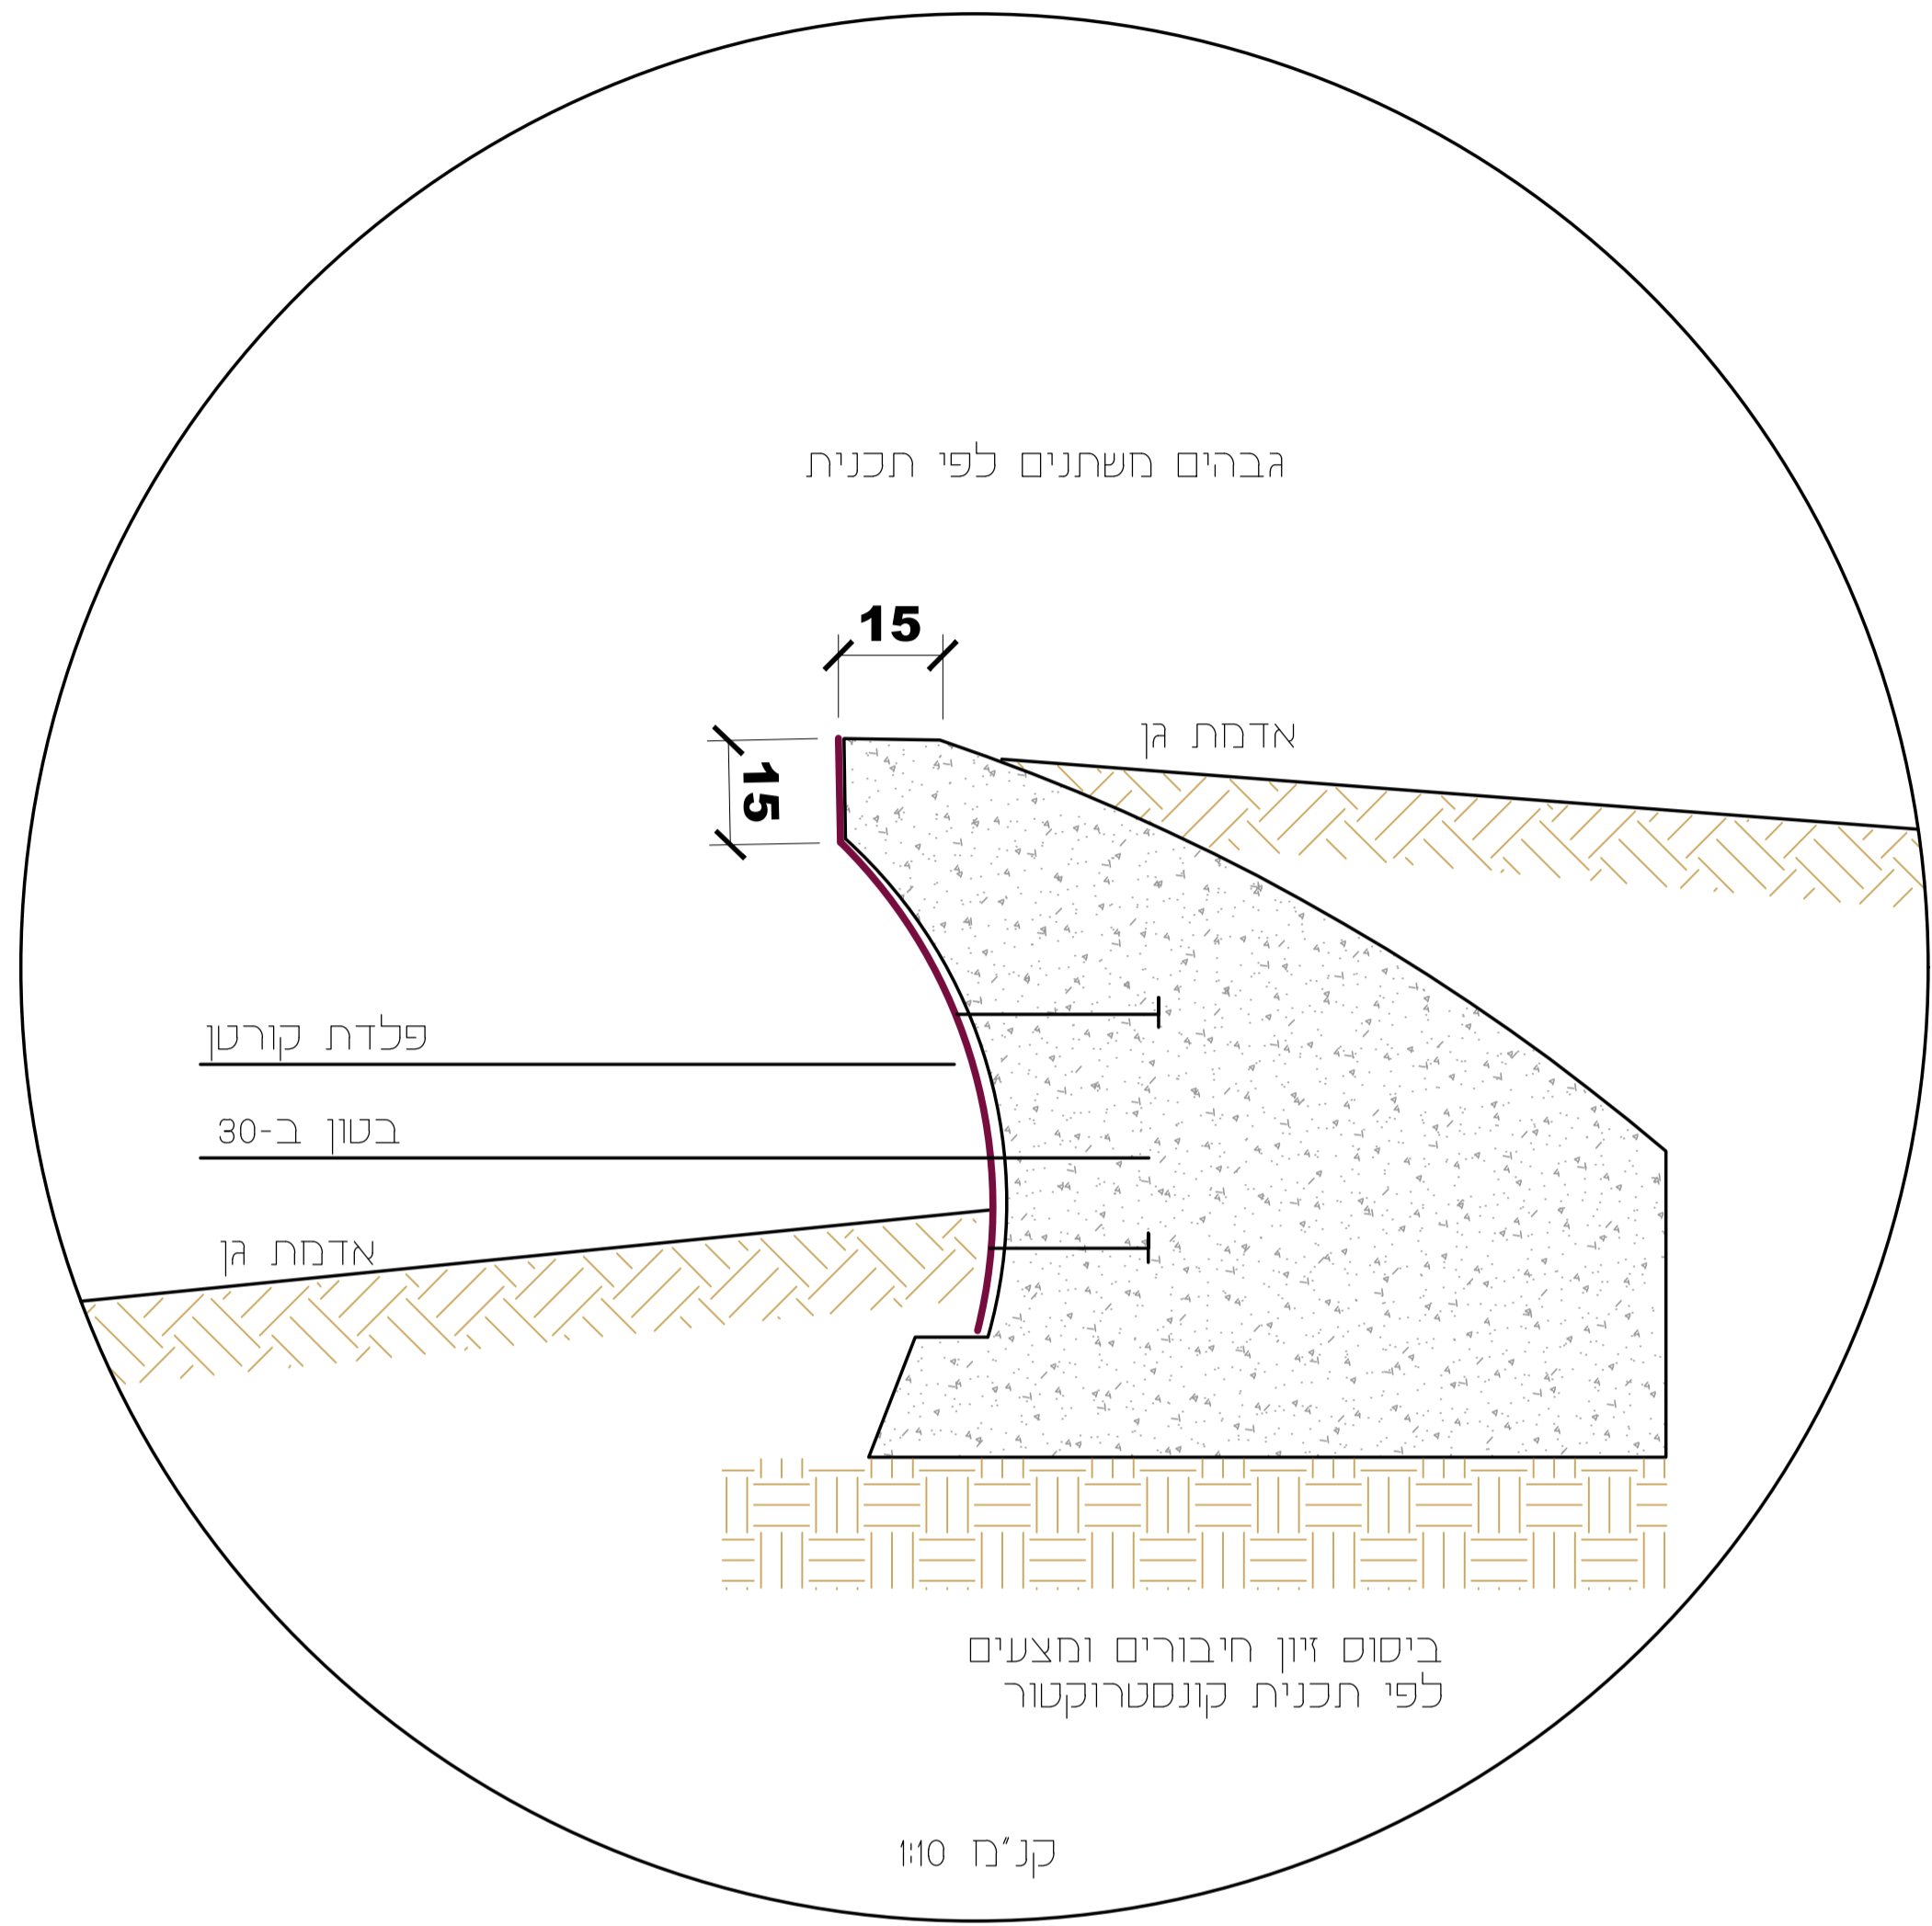