חתך ג-ג
קנ"מ 1:100

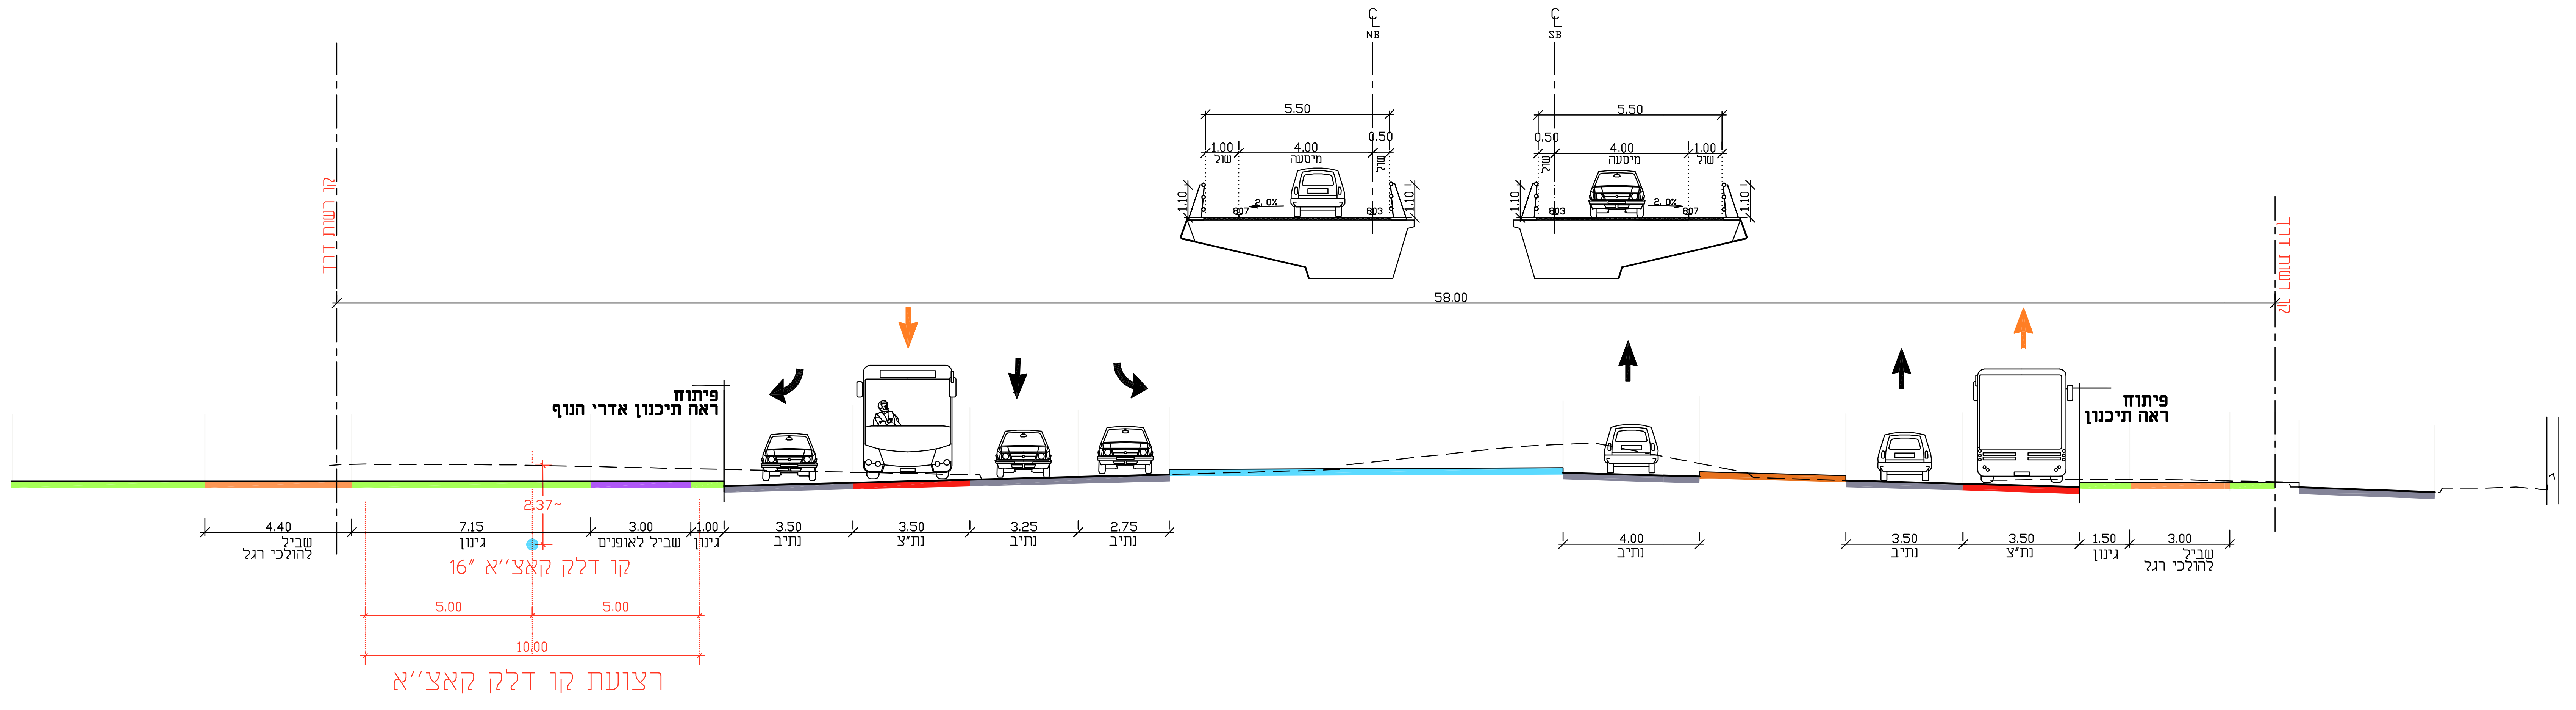

C NB
C SB
5.50
1.00
4.00
0.50
שול
מיסעה
1.10
2.0%
807
803
58.00
קו רשות דרך
פיתוח
ראה תיכנון אדרי הנוף
פיתוח
ראה תיכנון
4.40
שביל להולכי רגל
7.15
גינון
3.00
שביל לאופנים
1.00
גינון
3.50
נתיב
3.50
נת"צ
3.25
נתיב
2.75
נתיב
4.00
נתיב
3.50
נתיב
3.50
נת"צ
1.50
גינון
3.00
שביל להולכי רגל
2.37~
16" קו דלק קאצ''א
5.00
5.00
10.00
רצועת קו דלק קאצ''א

חתך ב-ב
קנ"מ 1:100

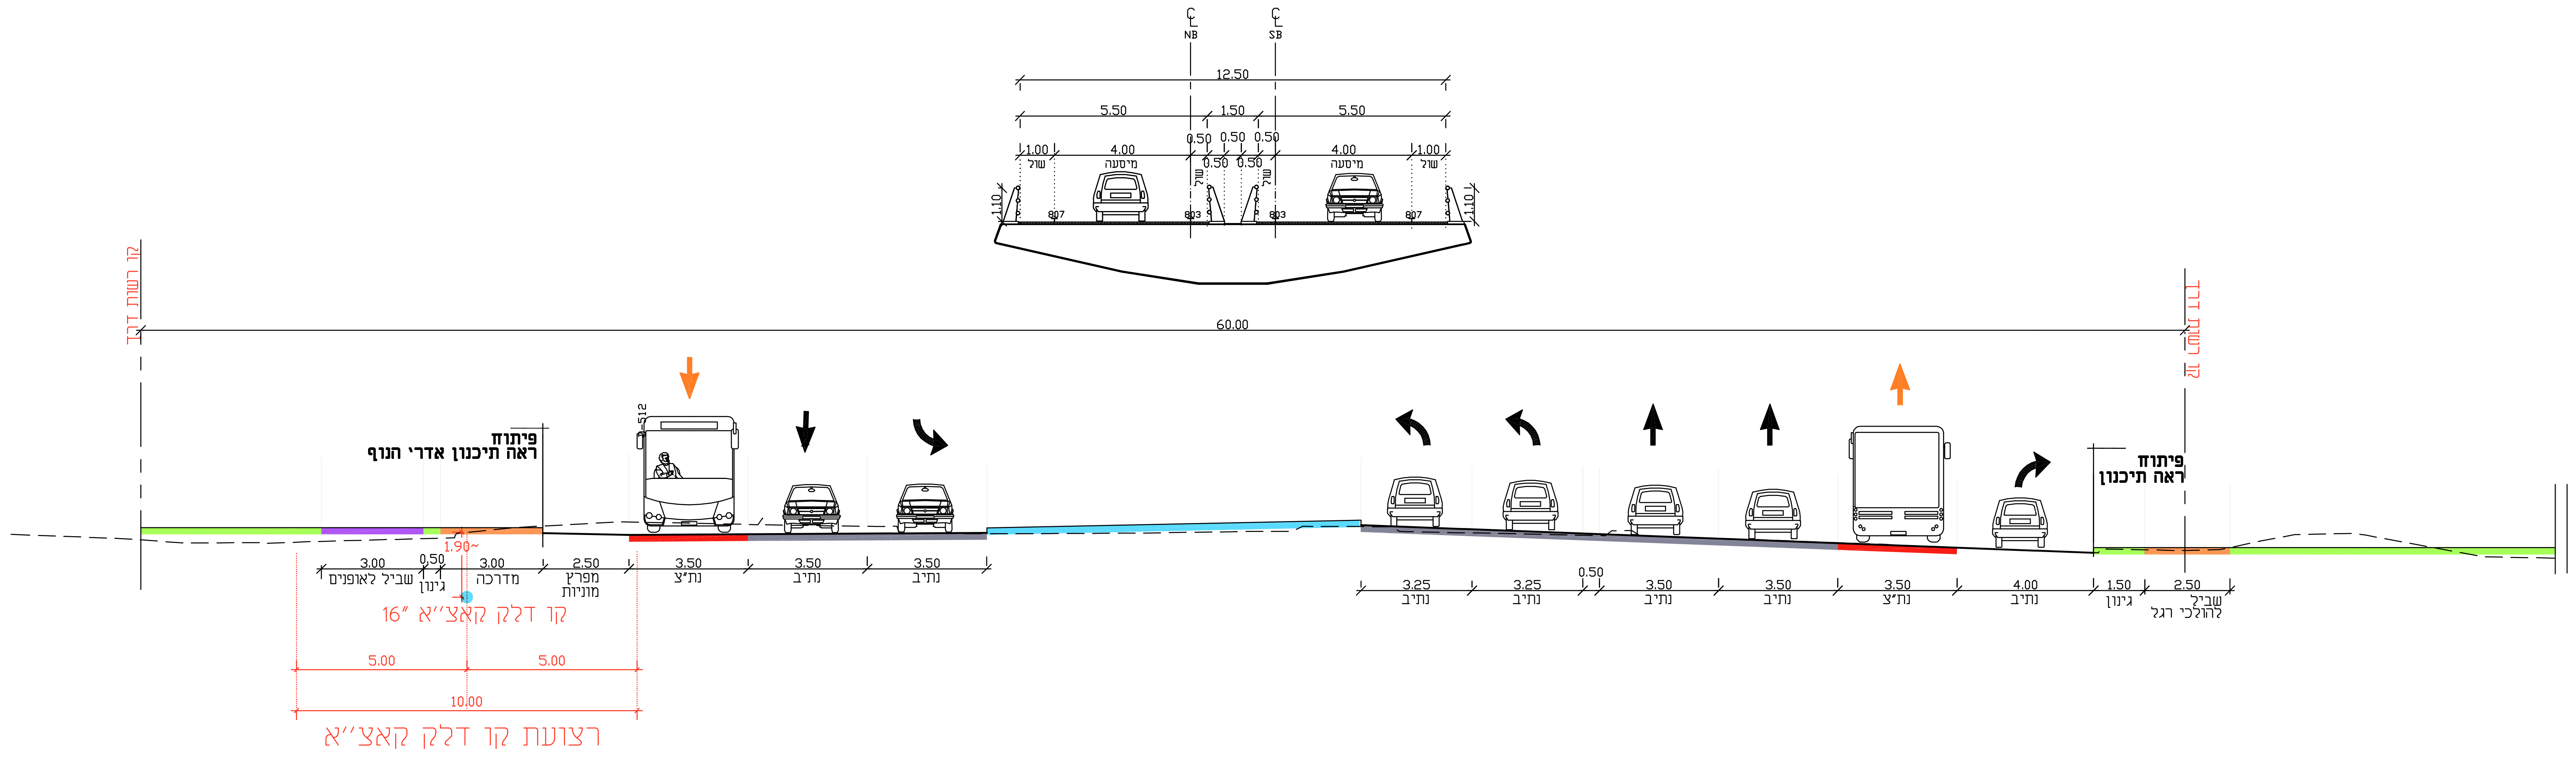

C NB
C SB
12.50
5.50
1.50
5.50
1.00
4.00
0.50
0.50
0.50
0.50
0.50
4.00
1.00
שול
מיסעה
שול
שול
מיסעה
שול
1.10
807
803
803
807
1.10
60.00
קו רשות דרך
קו רשות דרך
פיתוח
ראה תיכנון אדרי הנוף
512
פיתוח
ראה תיכנון
3.00
שביל לאופנים
0.50
גינון
3.00
מדרכה
2.50
מפרץ מוניות
3.50
נת"צ
3.50
נתיב
3.50
נתיב
3.25
נתיב
3.25
נתיב
0.50
3.50
נתיב
3.50
נתיב
3.50
נת"צ
4.00
נתיב
1.50
גינון
2.50
שביל להולכי רגל
1.90~
16" קו דלק קאצ''א
5.00
5.00
10.00
רצועת קו דלק קאצ''א

חתך א-א
קנ"מ 1:100

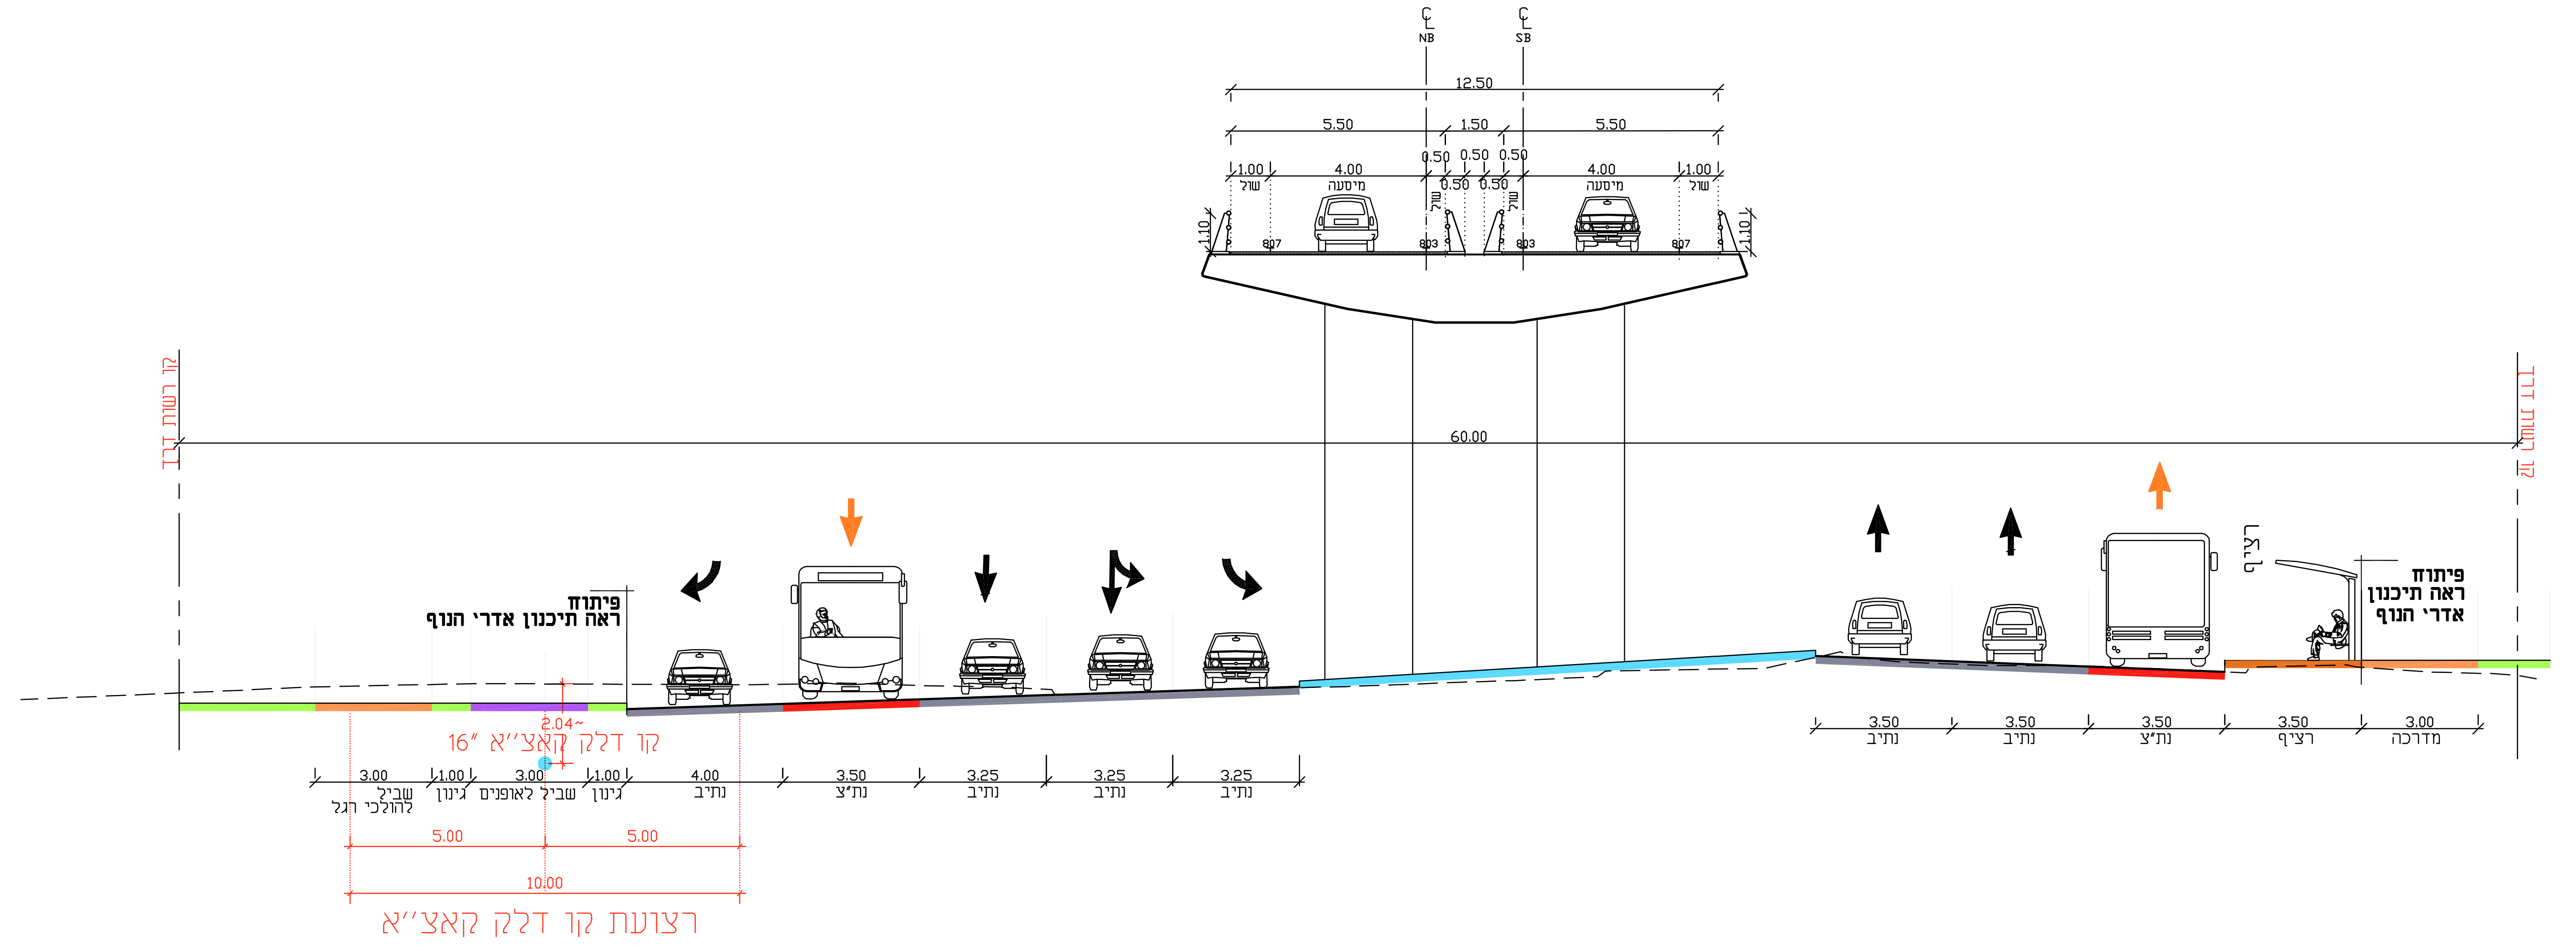

C NB
C SB
12.50
5.50
1.50
5.50
1.00
4.00
0.50
0.50
0.50
0.50
0.50
4.00
1.00
שול
מיסעה
שול
שול
מיסעה
שול
1.10
807
803
803
807
1.10
60.00
קו רשות דרך
קו רשות דרך
פיתוח
ראה תיכנון אדרי הנוף
תחנה
פיתוח
ראה תיכנון
אדרי הנוף
3.00
שביל להולכי רגל
1.00
גינון
3.00
שביל לאופנים
1.00
גינון
4.00
נתיב
3.50
נת"צ
3.25
נתיב
3.25
נתיב
3.25
נתיב
3.50
נתיב
3.50
נתיב
3.50
נת"צ
3.50
רציף
3.00
מדרכה
2.04~
16" קו דלק קאצ''א
5.00
5.00
10.00
רצועת קו דלק קאצ''א

מהדורה	תאריך	תאור עדכון / אסמכתא / יוזם העדכון	אישר

המבצע אחראי לבדיקת המידות ולהתאמתן במקום.
על מבצע לבקר כל המידות.
על כל טעות או אי התאמה עליו להודיע למתכנן.
אין לקבוע גדלים ע"י מדידה בשירטוט.

מפתח גיליונות :

שלב תכנון	ראשוני (SD) ●	מוקדם (PD) ○		מפורט (DD) ○
מטרה	לעיון (FI) ●	לאישור(FA) ○	למכרז (FT) ○	לביצוע(FC) ○

מהדורה	תאריך	תכנן	שרטט	אישר
02	14.10.18	ח.קלדרון	ש.סלה	ד.פוכס
00	25.06.18	ח.קלדרון	ש.סלה	ד.פובס

הוכן עבור:

יפה נוף
תחבורה, תשתיות ובנייה בע"מ

פרוייקט :

גשר מת"מ

שם התכנית:

חתכים טיפוסיים
תנועה

מסי פרוייקט : 684-08 **קנ"מ:** 1:100

שם קובץ הגיליונות: SHEET FILE NAME:

מהדורה גיליון שלב פרוייקט אלמנט/שם המאפיין מקום תחום ספק

DGS-HW-R4-00BR_MTM-SD-5010-00

שם מתכנן ראשי:

דגש הנדסה
תכנון תנועה ודרכים בע"מ
DAGESH ENGINEERING
Traffic & Road Design Ltd.
רחו' בן גוריון 2
רמת גן 52573
2 BEN GURION ST.
RAMAT GAN 52573
TEL. (03) 7554444 טל
FAX. (03) 7554433 פקס
E-MAIL: dgsh@dgsh.co.il

P:\684\684-08\sheet\dgs-gesh_matam-tip.dwg, 14/10/2018 11:25:09, rolev